




Ansicht West

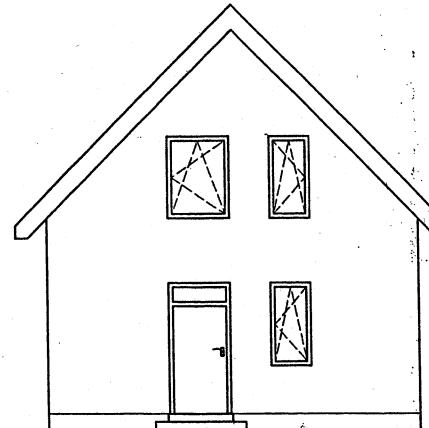

Ansicht Nord

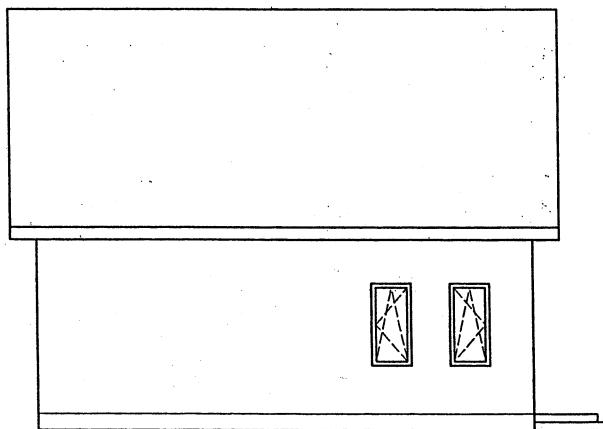

Ansicht Ost

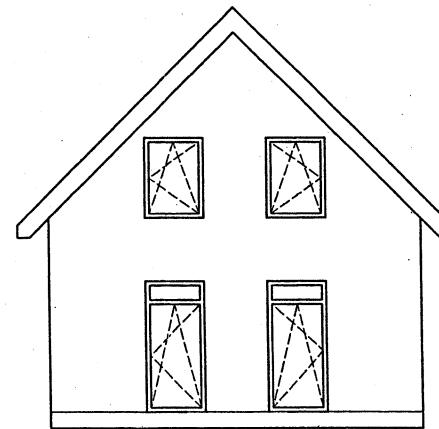

Ansicht Süd

GENEHMIGUNGSFREIGABE

Die vorliegende Entwurfszeichnung wurde mir/ uns übergeben. Nach Kenntnisnahme und Prüfung erteile/n ich/ wir der GIB mbH hiermit den Auftrag zur Erstellung der Genehmigungsplanung und des Bauantrages auf Grundlage dieser Entwurfszeichnungen. Sollten geringfügige Änderungen dieser Entwurfszeichnungen getroffen werden, so sind diese rot markiert und in ausdrucksreicher Abschrift mit uns erfolgt.

Or, Datum: 01.04.04

Unterschrift:

J. A. Müller

Kein Baubeginn ohne schriftliche Freigabe durch den Entwurfsverfasser!
Alle Maße und Angaben sind auf der Baustelle eigenverantwortlich vor Ausführungsbeginn durch den Unternehmer zu überprüfen!
Zugehörige Ausführungs- und Detaildarstellungen sind zu beachten!
Bedenken gegen vorgesehene Konstruktionen sind dem Planverfasser vor Ausführungsbeginn schriftlich anzuzeigen. Mit der Bauausführung übernimmt der ausführende Unternehmer die Haftung in vollem Umfang!
Höhenangaben im Grundriss sind kohbaumaße!

| | | |
|-------------|---|---|
| | | |
| 1. Änderung | | Datum/Name |
| Planinhalt | Ansichten | Höheneinordnung OKFBB EG +/- 0,00 |
| Bauvorhaben | Aktionshaus 2004 | |
| | Variante I | |
| Bauherr | | Datum 01.04.04 Gezeichnet: A. Uhl |
| Planer | Dipl.Ing. (FH) A. Bruck c/o GIB mbH Tel. 033 200/ 82 401 Fax: 033 200/ 82 402 | Geprüft: Dipl.Ing. (FH) A. Bruck |
| Baufirma | GIB mbH Alice-Bloch-Str. 11 14558 Bergholz-Rehbrücke Tel.: 033 200/ 82 401 | Maßstab 1 : 100 |